



Technische Information Hallen



1.0
Halle

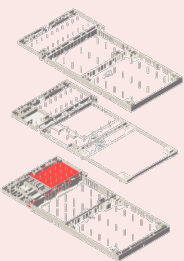

2.0
Halle

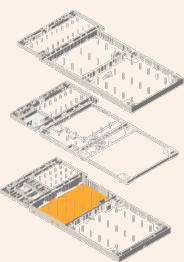

3.0
Halle

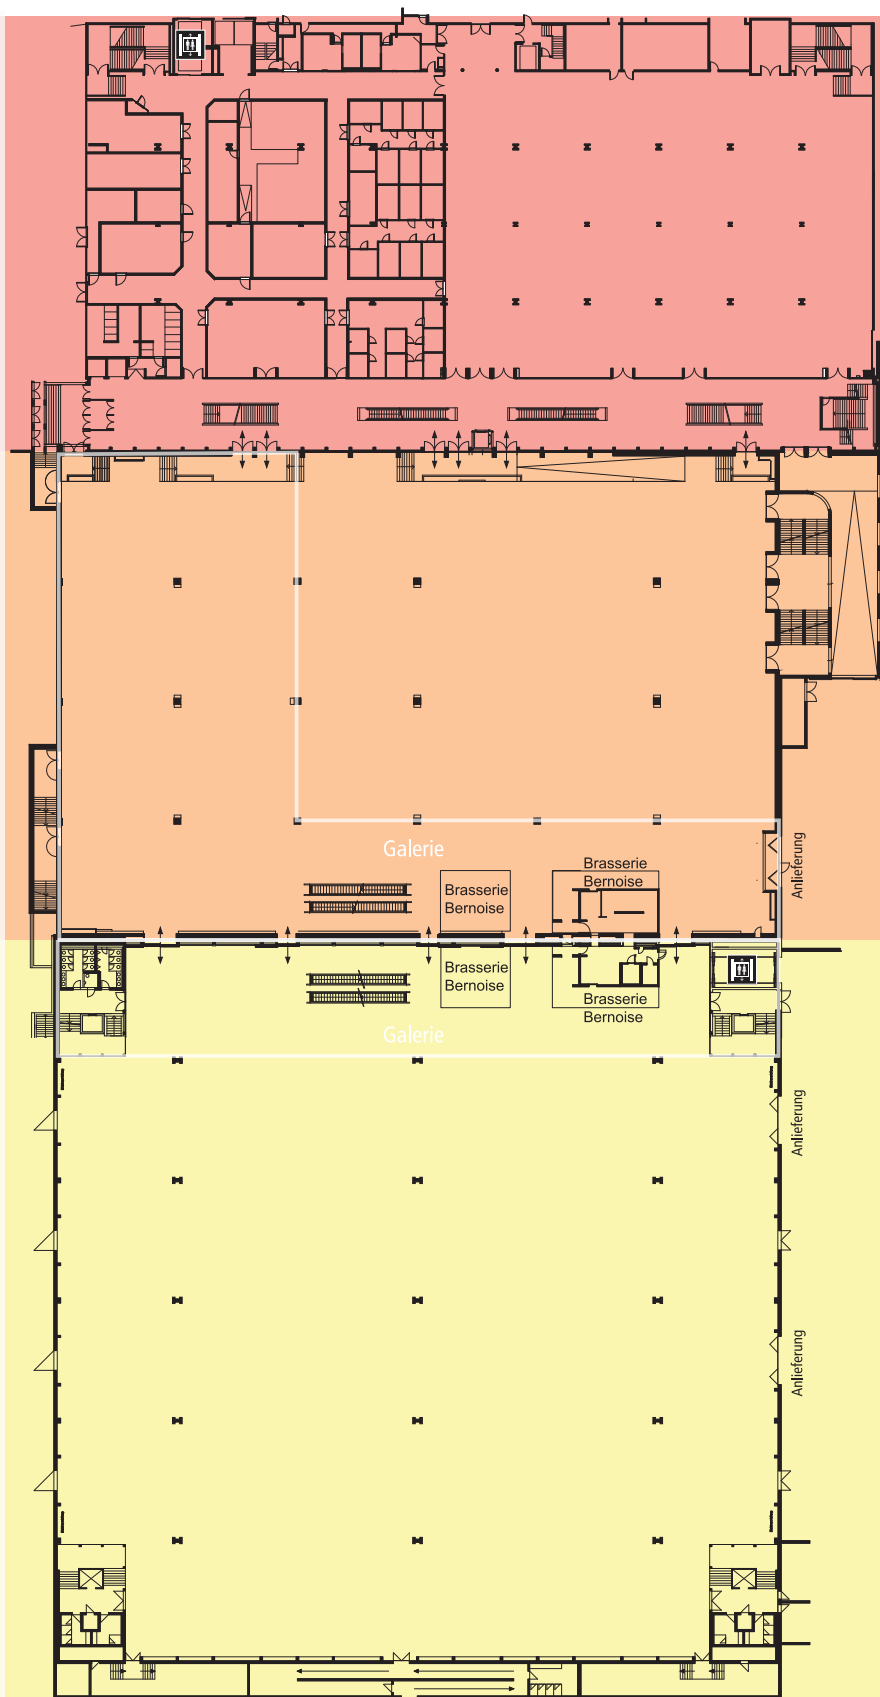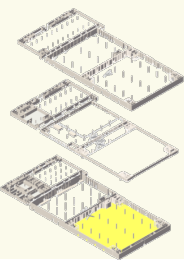

Kennzahlen

Halle 1.0

Gesamtfläche	2 090 m ²
Hallenhöhe	3.90 / 3.60 m
Hallenhöhe i.L.	3.20 m
max. Bauhöhe	2.70 m
Deckenabhängung	nicht möglich
Bodenbelastbarkeit	2 500 kg/m ²
Stützenraster	9.85x9.00 m
Stützenquerschnitte	75x75/55x55 cm
ab 2 m	75x100/55x80 cm
Türgrösse (bxh)	2.40x2.20 m
Warenlift (bxhxt)	2.97x2.97x6.20 m
Restaurant	-

Kennzahlen

Halle 2.0

Gesamtfläche	5 200 m ²
Hallenhöhe	10 m
Hallenhöhe i.L.	8 m
max. Bauhöhe	7.50 m
Höhe unter Galerie	5.20 m
Höhe unter Galerie i.L.	4 m
max. Bauhöhe u. G.	3.50 m
Deckenabhängung*	400 kg/Punkt
Bodenbelastbarkeit	2 000 kg/m ²
Stützenraster	30x15 m
Stützenquerschnitte	85x80/115/150 cm
Torgrösse (bxh)	5.62x4.37 m
Warenlift (bxhxt)	-
Restaurant	Bernoise

Kennzahlen

Halle 3.0

Gesamtfläche	7 430 m ²
Hallenhöhe	10 m
Hallenhöhe i.L.	8 m
max. Bauhöhe	7.50 m
Höhe unter Galerie	5.20 m
Höhe unter Galerie i.L.	3.50 m
max. Bauhöhe u. G.	3 m
Deckenabhängung*	400 kg/m ²
Bodenbelastbarkeit	2 000 kg/m ²
Stützenraster	30x15 m
Stützenquerschnitte	120x80 cm
Torgrösse (bxh)	5.62x4.37 m
Warenlift (bxhxt)	3.16x3.50x7.30 m
Restaurant	Bernoise

Sicherheitseinrichtungen sind auf den Detailplänen ersichtlich und müssen immer zugänglich sein.

* Weitere Informationen finden Sie auf den Detailplänen unter www.bernexpo.ch