



Technische Information Hallen



1.2
Halle

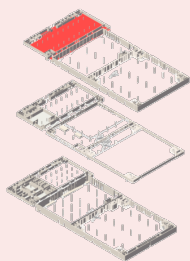

2.2
Halle

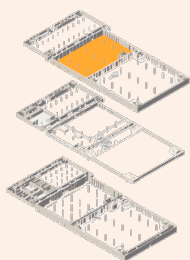

3.2
Halle

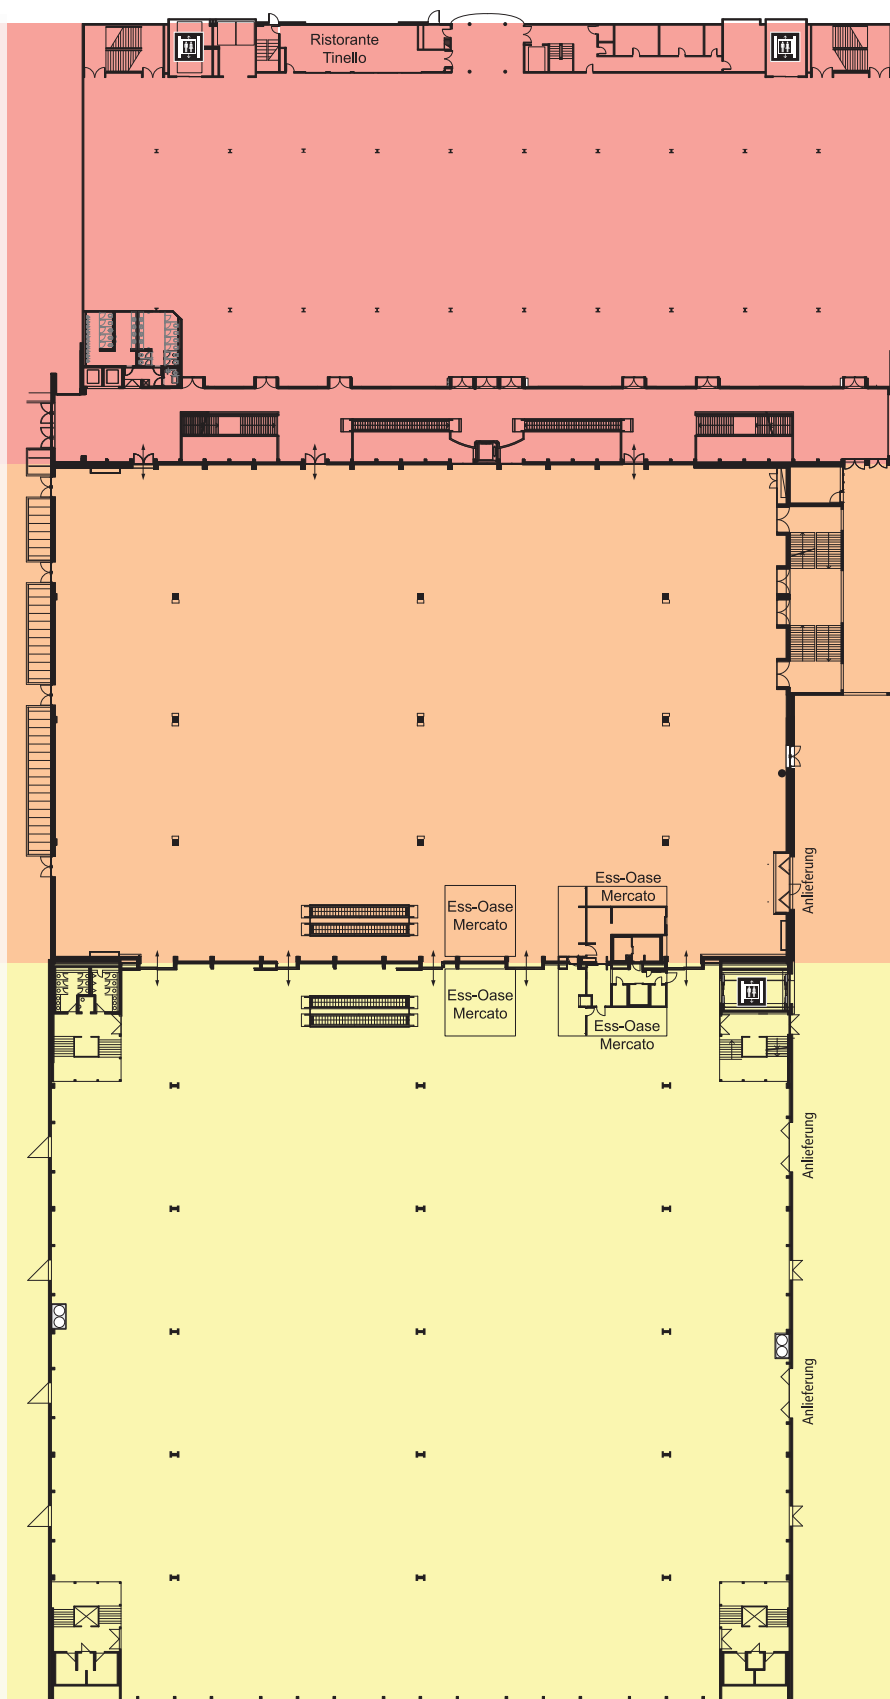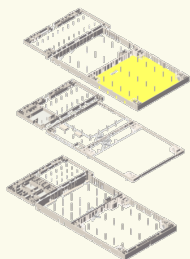

Kennzahlen	Halle 1.2
Gesamtfläche	3 720 m ²
Hallenhöhe	5.00 / 4.15 m
Hallenhöhe i.L.	3.80 m
max. Bauhöhe	3.30 m
Deckenabhängung*	50 kg/Punkt
Bodenbelastbarkeit	1 000 kg/m ²
Stützenraster	9x19.50 m
Stützenquerschnitte	55x55 cm
Türgrösse (bxh)	2.33x2.40 m
Warenlift (bxhxt)	2.97x2.97x6.20 m
Restaurant	Tinello

Kennzahlen	Halle 2.2
Gesamtfläche	5 200 m ²
Hallenhöhe	10 m
Hallenhöhe i.L.	8 m
max. Bauhöhe	7.50 m
Deckenabhängung*	400 kg/m ²
Bodenbelastbarkeit	750 kg/m ²
Stützenraster	30x15 m
Stützenquerschnitte	55x80/115/150 cm
Torgrösse (bxh)	5.62x4.37 m
Warenlift (bxhxt)	-
Restaurant	Mercato

Kennzahlen	Halle 3.2
Gesamtfläche	7 430 m ²
Hallenhöhe	10 m
Hallenhöhe i.L.	8 m
max. Bauhöhe	7.50 m
Deckenabhängung*	400 kg/m ²
Bodenbelastbarkeit	750 kg/m ²
Stützenraster	30x15 m
Stützenquerschnitte	120x80 cm
Torgrösse (bxh)	5.62x4.37 m
Warenlift (bxhxt)	3.16x3.50x7.30 m
Restaurant	Mercato

Sicherheitseinrichtungen sind auf den Detailplänen ersichtlich und müssen immer zugänglich sein.

* Weitere Informationen finden Sie unter www.bernexpo.ch